


Alzado Torre "A"
esc. 1:150

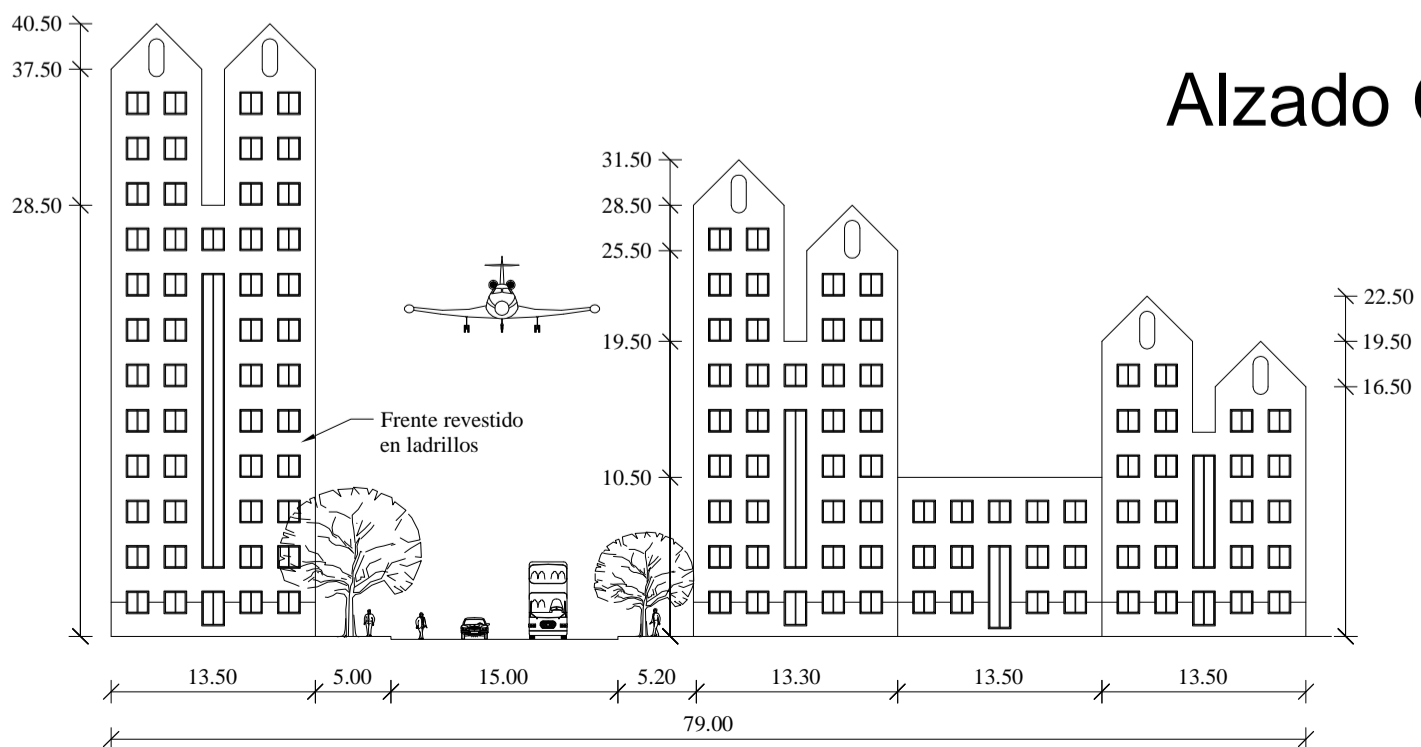

Alzado General
esc. 1:500